

# RIŠŇOVCE

## ÚZEMNÝ PLÁN OBCE VEREJNOPROSPEŠNÉ STAVBY

Č.LOK.	V ZAST.ÚZEMÍ	MIMO ZAST.ÚZ.	SPOLU
ROZPTYL	21	-	21
2a	6	-	6
2b	-	18	18
3	8	-	8
4	20	-	20
5	10	-	10
6a	14	-	14
6b	-	18	18
7	46	-	46
8a	15	-	15
8b	-	2	2
9a	2	-	2
9b	-	6	6
10	-	30	30
11	18	-	18
14	18 3x6/	-	18
15	24 4x6/	-	24
Σ IBV	220	74	294
Σ HBV	42/	-	42/


- OBLASŤ DOPRAVY:**
  - VYBUDOVAŤ KOMUNIKÁCIE A CHODNÍKY PRE PLÁNOVANÚ VÝSTAVBU
  - DOPLNÍŤ CHODNÍKY PRI JESTV. KOMUNIKÁCIÁCH A PARKOVACIE MIESTA V OBCI
  - DOBUDOVAŤ TECH.PAR. CIEST III.TR. ODSTRÁNIŤ DOPR. ZÁVADY MIESTNYCH KOM.
  - VYTVORIŤ PODMIENKY A PLOŠNÚ REZERVU PRE VYBUDOVANIE OBCHVATU OBCE II.TRIEDY II/513 NITRA - HLOHOVEC /MŦ VÝKRES Č.2/
- OBLASŤ VODNÉHO HOSPODÁRSTVA:**
  - ROZŠÍRIŤ VODOVODNÚ SIETŤ OBCE VO VÄZBE NA ROZVOJ OBCE
  - VYBUDOVAŤ NOVÝ VODNÝ ZDROJ A NOVÝ VODOJEM
  - ROZŠÍRIŤ KANALIZAČNÚ SIETŤ OBCE VO VÄZBE NA ROZVOJ OBCE
  - VYTVORIŤ PLOŠNÚ REZERVU A PRÍSLUŠNÚ TECHNICKÚ INFRAŠTRUKTÚRU PRE VYBUDOVANIE ZÁCHYTNEJ UMELEJ PROTIPOVODNEJ VODNEJ NÁDRŽE
  - REALIZ. PROTIPOVODNÉ LÍNIOVÉ STAVBY NA TOKU ÁNDAC A JEHO PRÍTOKOV
  - REALIZOVAŤ A DOBUDOVAŤ PŮVODNÚ SIETŤ ODVODŇOVACÍCH PRIKOPŮ VO FUNKČNOM STAVE UDRŽIAVAŤ PRIEČNÚ KAPACITU, VYKONÁVAŤ ÚDRŽBU
- OBLASŤ ENERGETIKY:**
  - VYBUDOVAŤ ROZŠÍRENIE STL. SIETE PRE PLÁNOVANÚ NOVÚ VÝSTAVBU
  - PREVIESŤ PREKLÁDKU 22 KV VZDUŠNÉHO VEDENIA VN
  - PREVIESŤ DEMONTÁŽ A ZRUŠENIE 22 KV VZDUŠNÉHO VEDENIA VN
  - REALIZOVAŤ REKONŠTR. A VYBUD. NOVÝCH TAFOST. VO VÄZBE NA ROZVOJ
  - VYBUDOVAŤ NOVÉ EL.+SEKUNDÁRNE ROZV. NN PRE PLÁNOVANÚ NOVÚ VÝST.

- OBLASŤ BÝVANIA A OBČIANSKEJ VYBAVENOSTI**
  - VYTVORIŤ PLOŠNÚ REZERVU A VYBUDOVAŤ TECH.INFRAŠTR. PRE BYT.+OBČ.VÝST.
  - VYBUDOVAŤ TECH.INFRAŠTR. PRE MIESTNE IHRISKO +DOBUDOVAŤ ŠPORT. AREÁL
  - VYBUDOVAŤ TECH.INFRAŠTR. NA PLOCHÁCH URČENÝCH NA PREST. A SANÁCIU
- OBLASŤ NADRADENEJ INFRAŠTRUKTÚRY, HOSP. ROZVOJA**
  - VYTVORIŤ PLOŠNÚ REZERVU A VYBUDOVAŤ TECHNICKÚ INFRAŠTRUKTÚRU PRE VYBAVENOSTNO-VÝROBNÝ AREÁL MEDZI JESTVUJÚCIM AREÁLOM MOVOS A OBCOU
  - VYTVORIŤ PLOŠNÚ REZERVU A VYBUDOVAŤ TECH. INFRAŠTR. PRE DOBUDOVANIE AREÁLU AGROTURISTIKY VRÁTANE PRIDRUŽENÝCH SLUŽIEB A NEZÁVAD. VÝROBY
  - DORIEŠIŤ OBECNÉ CENTRUM ÚPRAVŮ PRIESTOROV, ZELENŮ A MALOU ARCH.
  - REALIZOVAŤ VÝSADBU NOVEJ ZELENE A REKONŠTRUOVAŤ JESTVUJÚCU ZELEN
  - UDRŽIAVAŤ A DOBUDOVAŤ IZOLAČNÚ ZELEN POZDĽ CIEST A VODNEHO TOKU
  - REALIZOVAŤ VÝST. PIETNEHO MIESTA V PRIESTOROV ŽIDOVSKÉHO CINTORÍNU Č.2
  - ZABEZPEČIŤ TECH. INFRAŠTRUKTÚRU A PLOŠNÚ REZERVU PRE VYBUDOVANIE CENTR. ZBERNEHO DVORA A SKLÁDKY BIOODPADU V RAMCI AREÁLU STAV.FORSA
  - ZABEZPEČIŤ POSTUPNÚ SANÁCIU RESP.REKULT. DIVOKÝCH SKLÁDKOV ODPADOV

### LEGENDA:

- ENVIROMENTÁLNA ZÁTAŽ SANOVANÁ
- STREDNÉ ZDROJE ZNEČISTENIA OVZDUŠIA
- LOKÁLNY ZOSUV PŮDY
- ZAPLAVOVÉ ÚZEMIE OBCE

P O Z N Á M K A  
PODROBNÁ SPECIFIKÁCIA JE V TEXTOVEJ ČÁSTI ÚPN

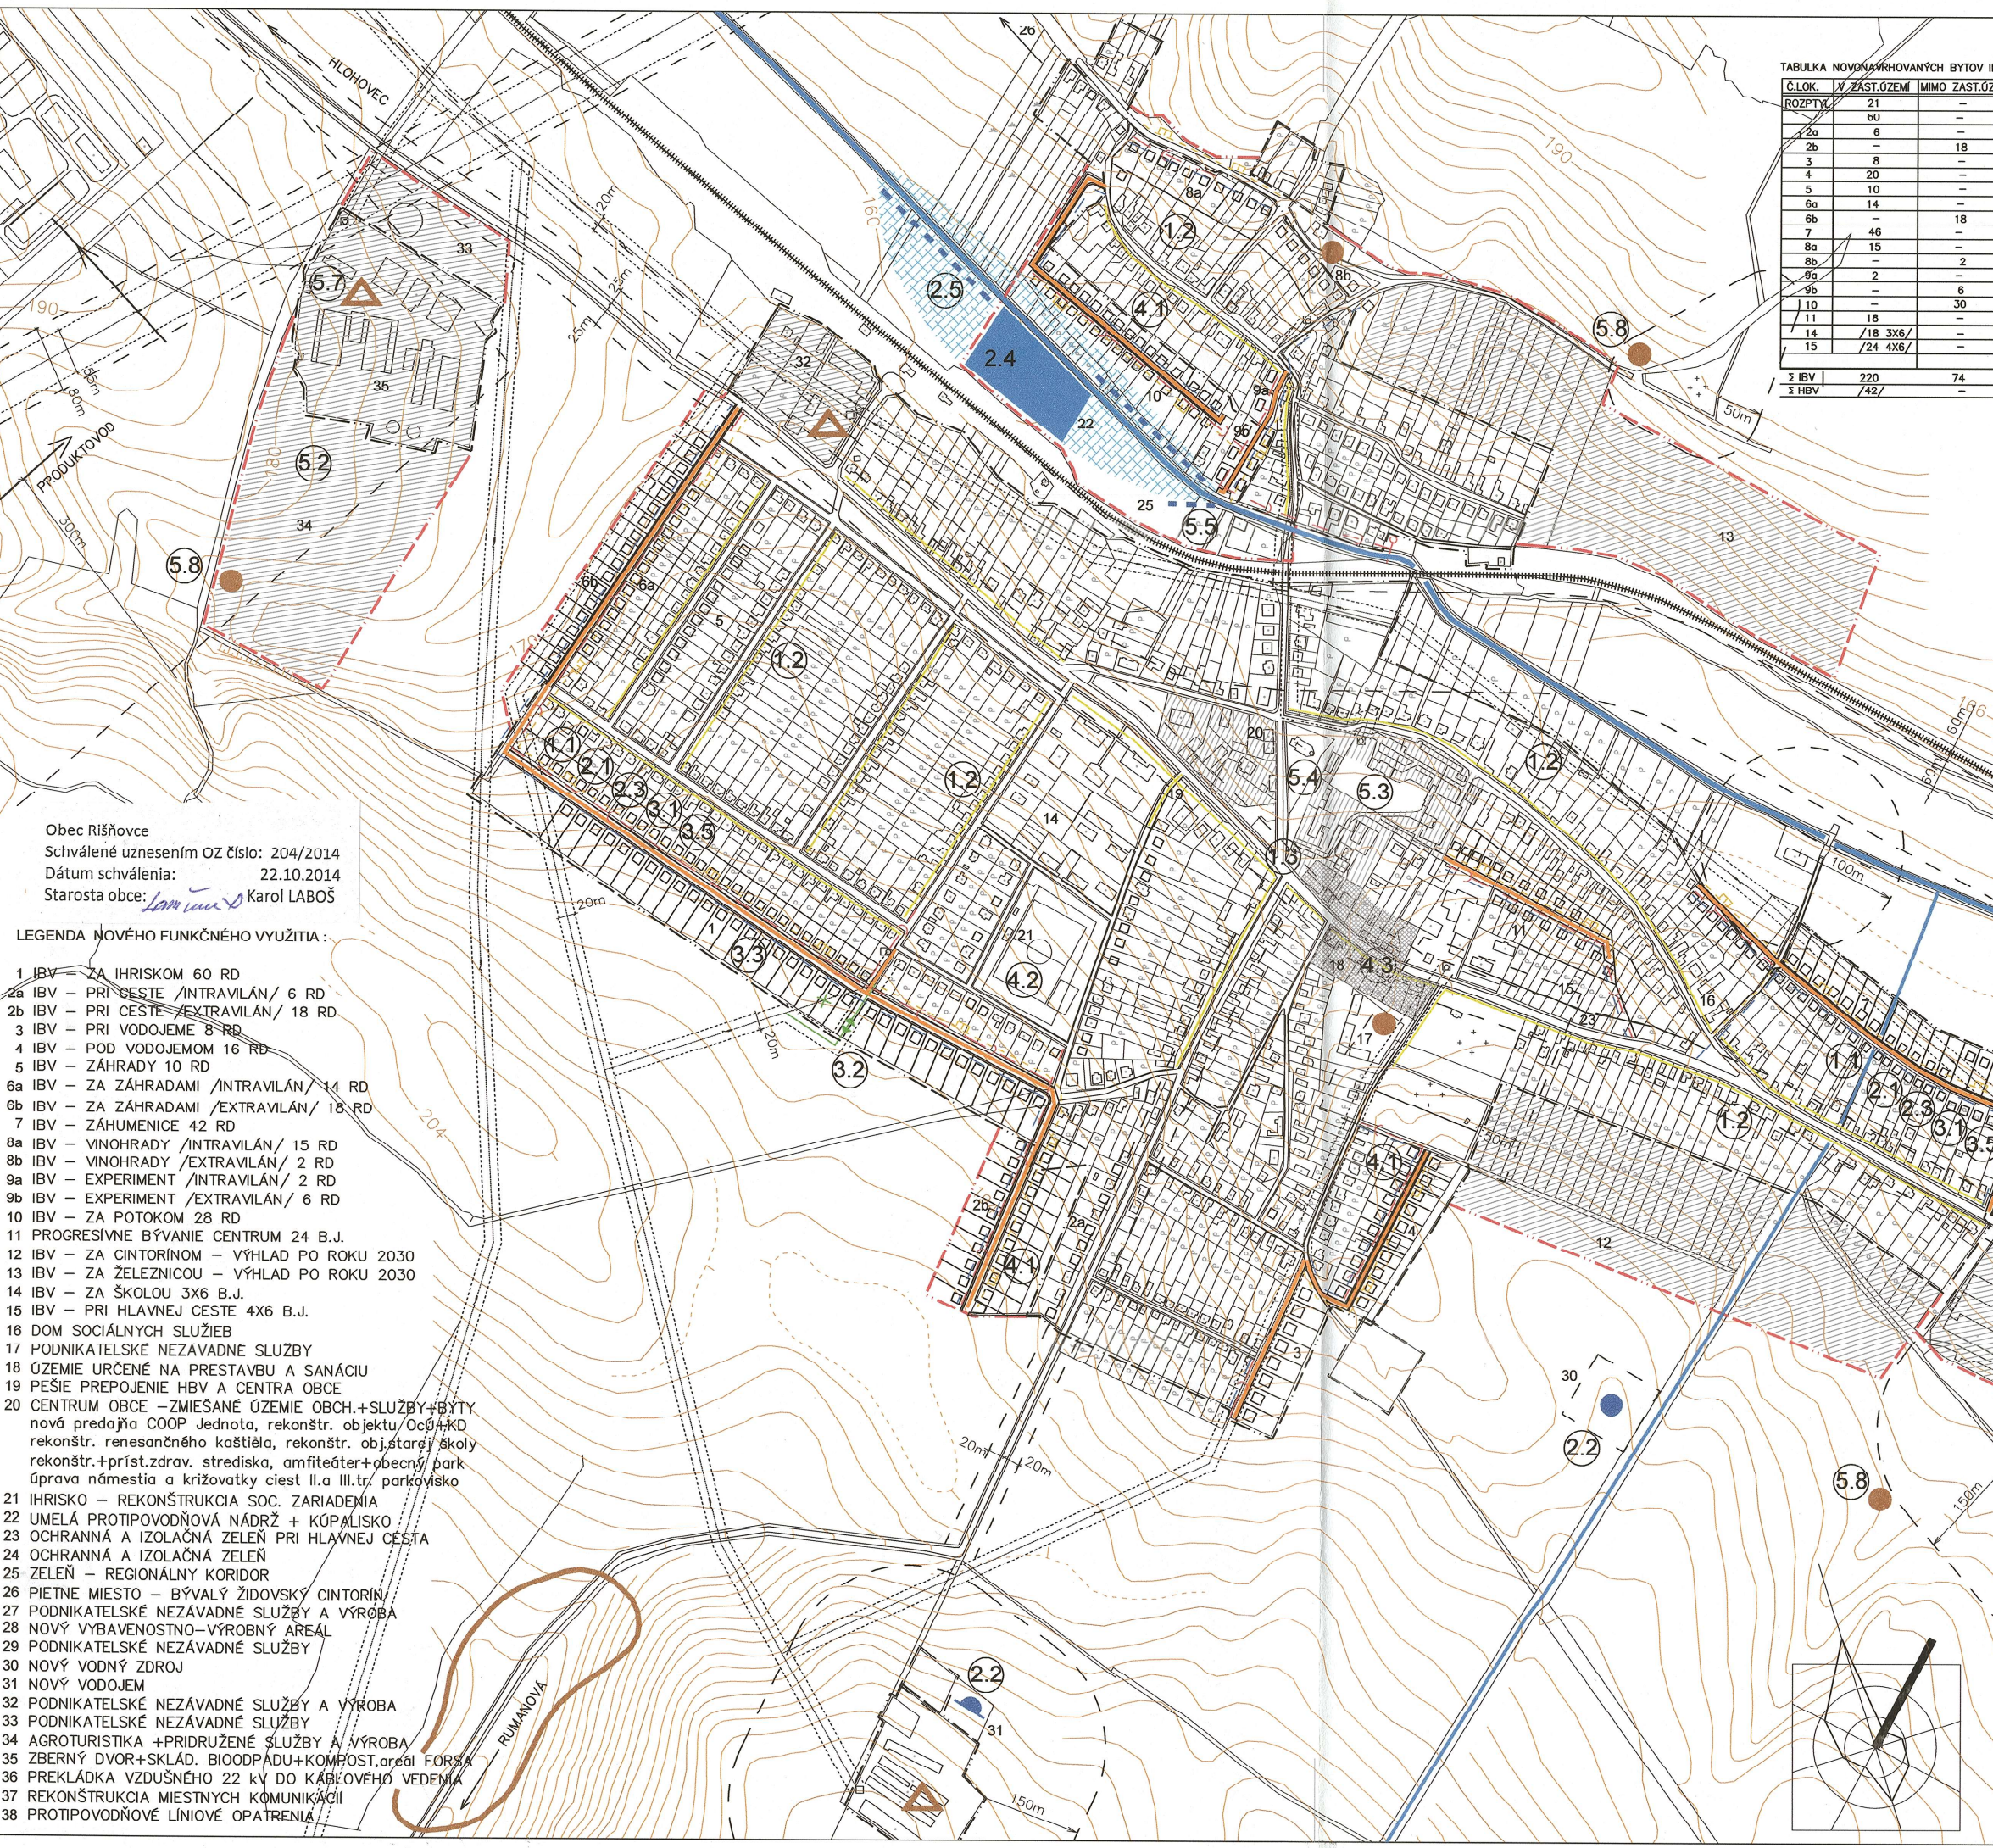

Obec Rišňovce  
Schválené uznesením OZ číslo: 204/2014  
Dátum schválenia: 22.10.2014  
Starosta obce: Karol LABOŠ

### LEGENDA NOVÉHO FUNKČNÉHO VYUŽITIA:

- IBV - ZA IHRISKOM 60 RD
- 2a IBV - PRI CESTE /INTRAVILÁN/ 6 RD
- 2b IBV - PRI CESTE /EXTRAVILÁN/ 18 RD
- 3 IBV - PRI VODOJEME 8 RD
- 4 IBV - POD VODOJEMOM 16 RD
- 5 IBV - ZÁHRADY 10 RD
- 6a IBV - ZA ZÁHRADAMI /INTRAVILÁN/ 14 RD
- 6b IBV - ZA ZÁHRADAMI /EXTRAVILÁN/ 18 RD
- 7 IBV - ZÁHUMENICE 42 RD
- 8a IBV - VINOHRADY /INTRAVILÁN/ 15 RD
- 8b IBV - VINOHRADY /EXTRAVILÁN/ 2 RD
- 9a IBV - EXPERIMENT /INTRAVILÁN/ 2 RD
- 9b IBV - EXPERIMENT /EXTRAVILÁN/ 6 RD
- 10 IBV - ZA POTOKOM 28 RD
- 11 PROGRESÍVNE BÝVANIE CENTRUM 24 B.J.
- 12 IBV - ZA CINTORÍNOM - VÝHLAD PO ROKU 2030
- 13 IBV - ZA ŽELEZNICOU - VÝHLAD PO ROKU 2030
- 14 IBV - ZA ŠKOLOU 3x6 B.J.
- 15 IBV - PRI HLAVNEJ CESTE 4x6 B.J.
- 16 DOM SOCIÁLNYCH SLUŽIEB
- 17 PODNIKATELSKÉ NEZÁVADNÉ SLUŽBY
- 18 ÚZEMIE URČENÉ NA PRESTAVBU A SANÁCIU
- 19 PEŠIE PREPOJENIE HBV A CENTRA OBCE
- 20 CENTRUM OBCE - ZMIESANÉ ÚZEMIE OBCH.+SLUŽBY+BYTY  
nová predajňa COOP Jednota, rekonštr. objektu Ocôp+KD  
rekonštr. renesančného kaštieľa, rekonštr. obj.starej školy  
rekonštr.+príst.zdrav. strediska, amfiteáter+obecný park  
úprava námestia a križovatky ciest II.a III.tr. parkovisko
- 21 IHRISKO - REKONŠTRUKCIA SOC. ZARIADENIA
- 22 UMEĽÁ PROTIPOVODNÁ NÁDRŽ + KÚPALISKO
- 23 OCHRANNÁ A IZOLAČNÁ ZELEN PRI HLAVNEJ CESTE
- 24 OCHRANNÁ A IZOLAČNÁ ZELEN
- 25 ZELEN - REGIONÁLNY KORIDOR
- 26 PIETNE MIESTO - BÝVALÝ ŽIDOVSKÝ CINTORÍN
- 27 PODNIKATELSKÉ NEZÁVADNÉ SLUŽBY A VÝROBA
- 28 NOVÝ VYBAVENOSTNO-VÝROBNÝ AREÁL
- 29 PODNIKATELSKÉ NEZÁVADNÉ SLUŽBY
- 30 NOVÝ VODNÝ ZDROJ
- 31 NOVÝ VODOJEM
- 32 PODNIKATELSKÉ NEZÁVADNÉ SLUŽBY A VÝROBA
- 33 PODNIKATELSKÉ NEZÁVADNÉ SLUŽBY
- 34 AGROTURISTIKA +PRIDRUŽENÉ SLUŽBY A VÝROBA
- 35 ZBERNÝ DVOR+SKLÁD. BIOODPADU+KŮMPOST. areál FORSA
- 36 PREKLÁDKA VZDUŠNÉHO 22 KV DO KÁBĽOVÉHO VEDENIA
- 37 REKONŠTRUKCIA MIESTNYCH KOMUNIKÁCIÍ
- 38 PROTIPOVODNÉ LÍNIOVÉ OPATRENIA

HRANICA ZASTAVANÉHO ÚZEMIA K 1.1.1990			
VEDÚCI ÚLOHY ING.ARCH. JÁN VALEK	VYPRÁČOVAL ING.ARCH. JÁN SÝKORA	KRESLIL ING.ARCH. JÁN SÝKORA	ING.ARCH. JÁN VALEK
OBSTARÁVATEĽ : OBEC RIŠŇOVCE	NÁZOV : <b>ÚPN OBCE - RIŠŇOVCE</b>		HANULOVÁ Č.36 949/01 NITRA
ZÁKAZ ČÍSLO : 06/2009		DÁTUM : 10/2012	PROFESIA : URB.
MERITKO : 1:5000		FORMÁT : 4 A4	Č.VÝKR.
O D S A I I : VEREJNOPROSPEŠNÉ STAVBY			

